


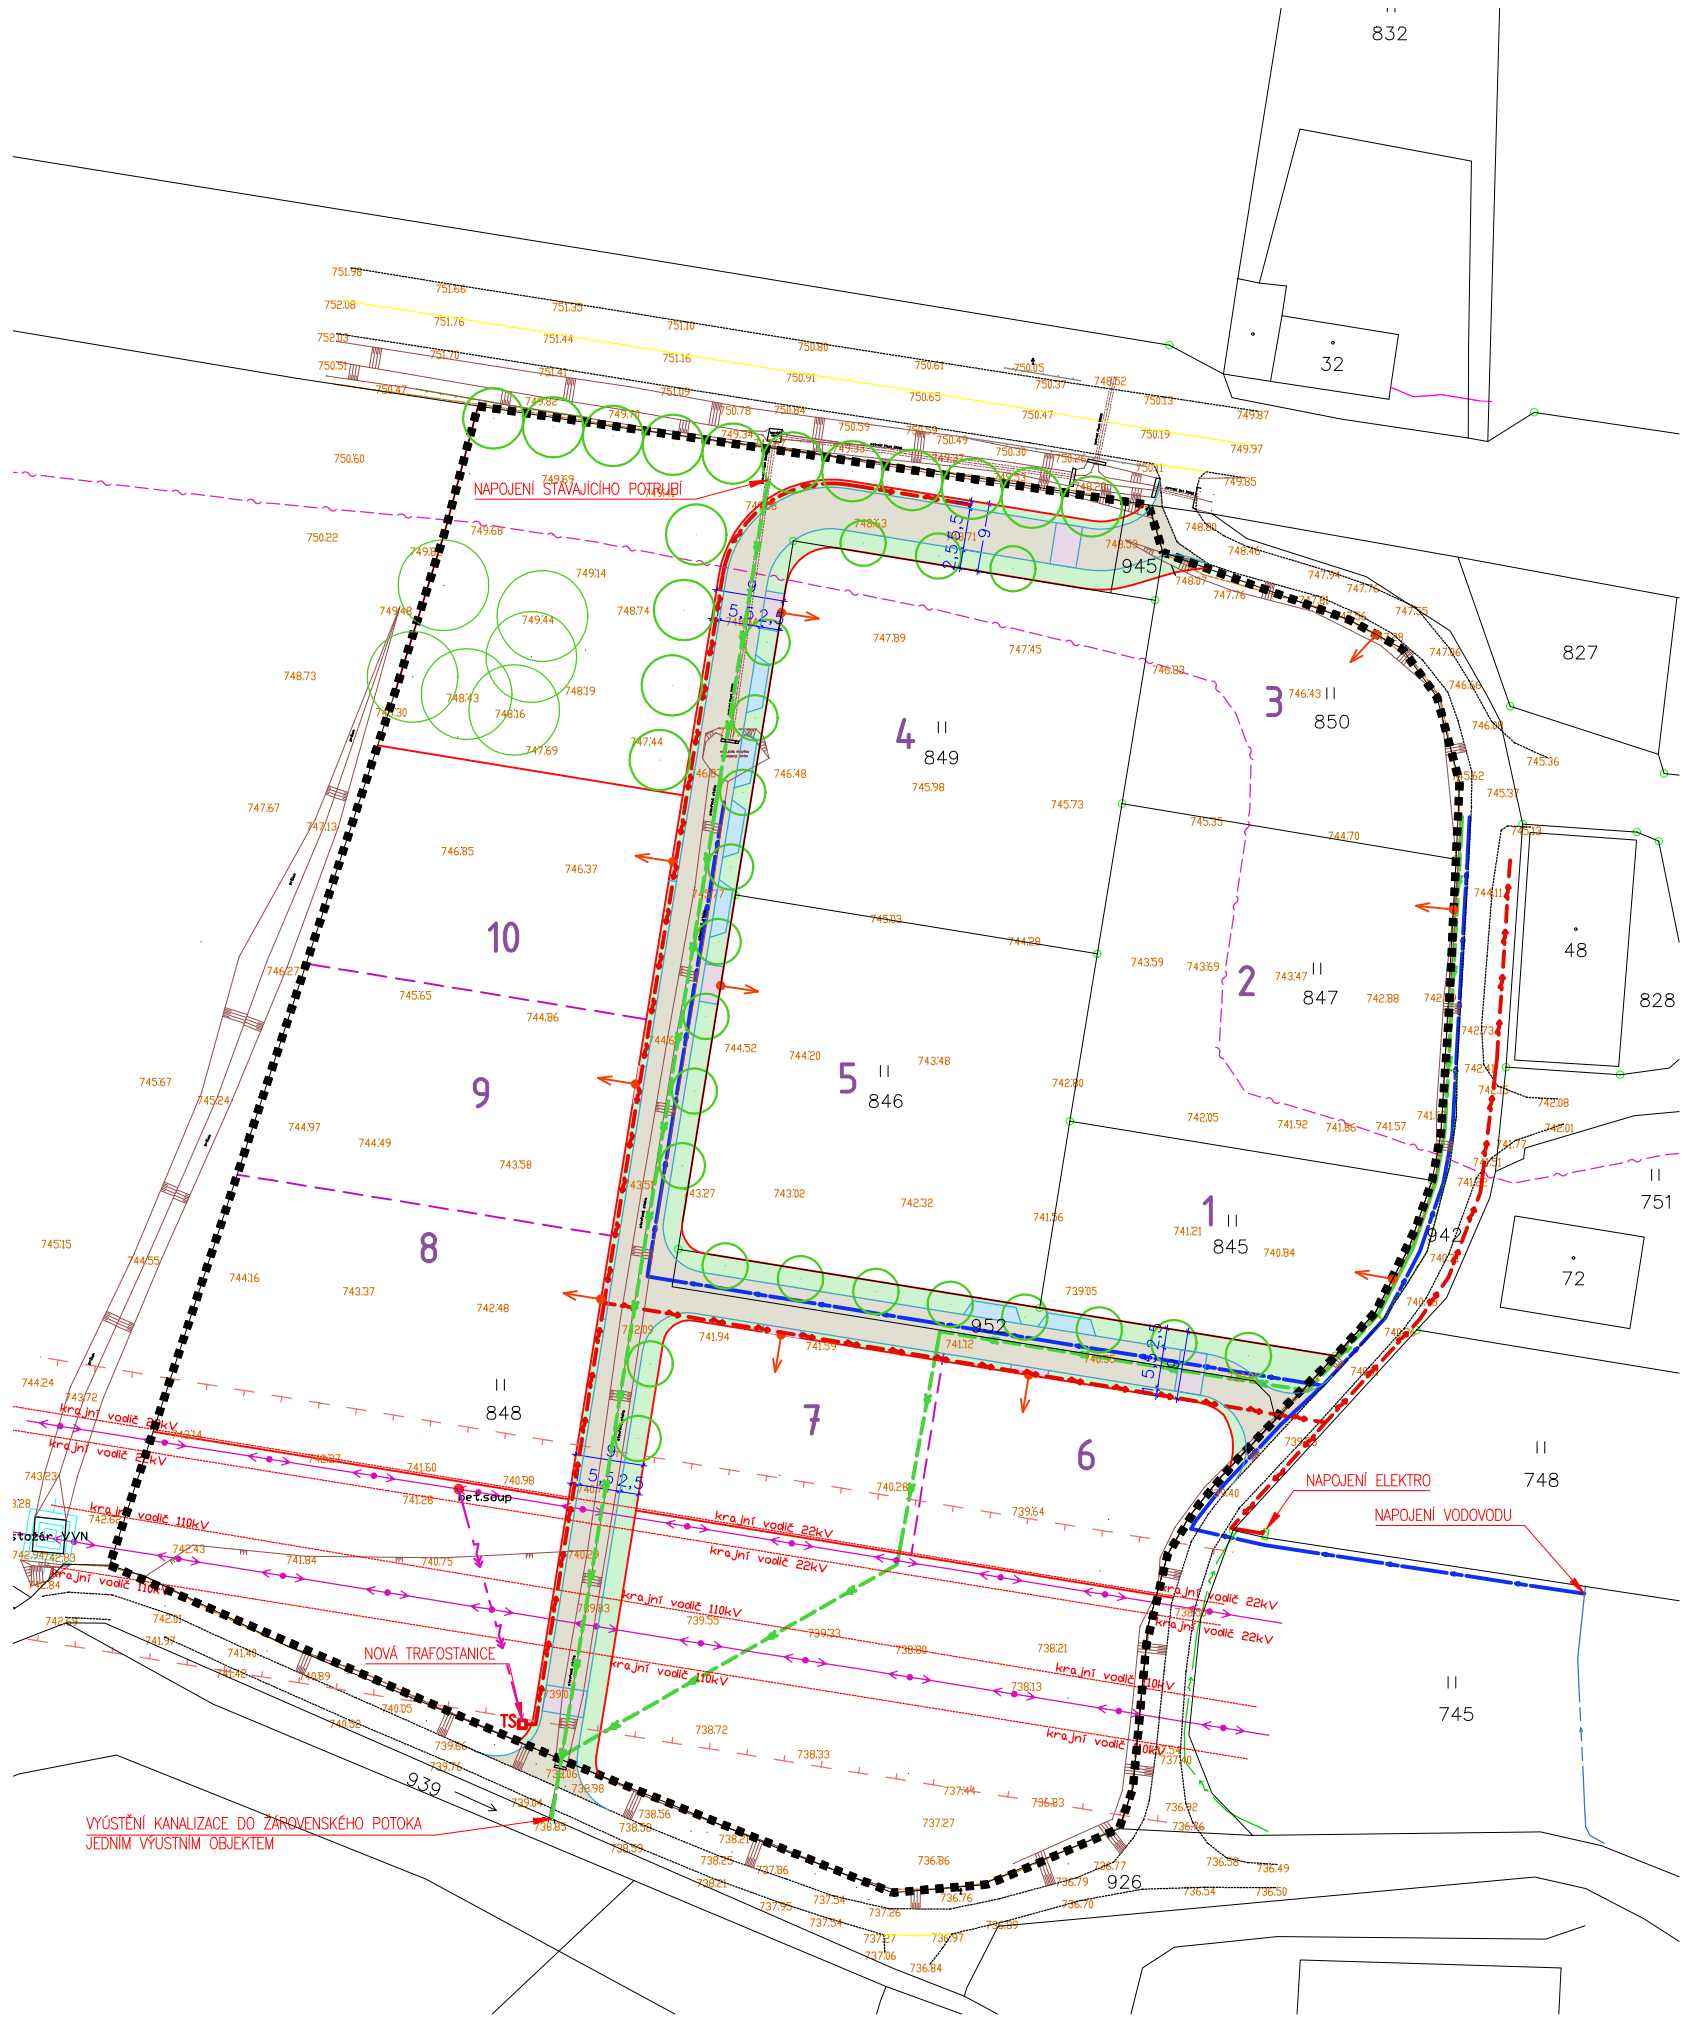

LEGENDA	
	HRANICE POZEMKŮ DLE KN
449/12	ČÍSLO POZEMKŮ DLE KN
	HRANICE PLOCH - NÁVRH
	HRANICE PARCEL - NÁVRH
744.97	ZAMĚŘENÝ TERÉN S VÝŠKAMI
	DOPORUČENÁ POLOHA SJEZDU NA PARCELU
3	ČÍSLO NAVRHOVANÉ PARCELY
	STÁVAJÍCÍ VZROSTLÁ ZELEŇ
	NAVRŽENÁ VZROSTLÁ ZELEŇ
ROZDĚLENÍ NA FUNKČNÍ PLOCHY	
	KOMUNIKACE - OBYTNÁ ZÓNA
	PARKOVACÍ STÁNÍ
	ZPOMALOVAČÍ PRÁH / SJEZD NA PARCELU
	ZATRAVNĚNÁ PLOCHA
STÁVAJÍCÍ TECHNICKÁ INFRASTRUKTURA	
	VODOVOD
	NADZEMNÍ VEDENÍ VVN A VN
	PODZEMNÍ VEDENÍ NÍZKÉHO NAPĚTÍ
	VEDENÍ SEK - OPTICKÝ KABEL
NAVRŽENÁ TECHNICKÁ INFRASTRUKTURA	
	VOLNÁ KANALIZAČNÍ VÝUST
	VODOVOD
	VEDENÍ VYSOKÉHO NAPĚTÍ
TS	TRAFOSTANICE - orientační poloha
	PODZEMNÍ VEDENÍ NÍZKÉHO NAPĚTÍ VEDENO V SOUBĚHU S KABLEM VO

ÚS B.4 ŽÁROVNÁ

POŘIZOVATEL	Městský úřad Vimperk, odbor výstavby a územního plánování			
NAVRHOVATEL	Obec Žárovná, Žárovná 5, Husinec			
ZPRACOVATEL	Ing. arch. David Smrčka, Komenského 199/35, 370 01 České Budějovice			
FORMÁT:	2xA4	MĚŘÍTKO:	1:1000	STUPEŇ:
NÁZEV VÝKRESU: VÝKRES DOPRAVNÍ A TECHNICKÉ INFRASTRUKTURY				DATUM: 01/2022 PARÉ:
				ČÍSLO VÝKRESU: B.3