


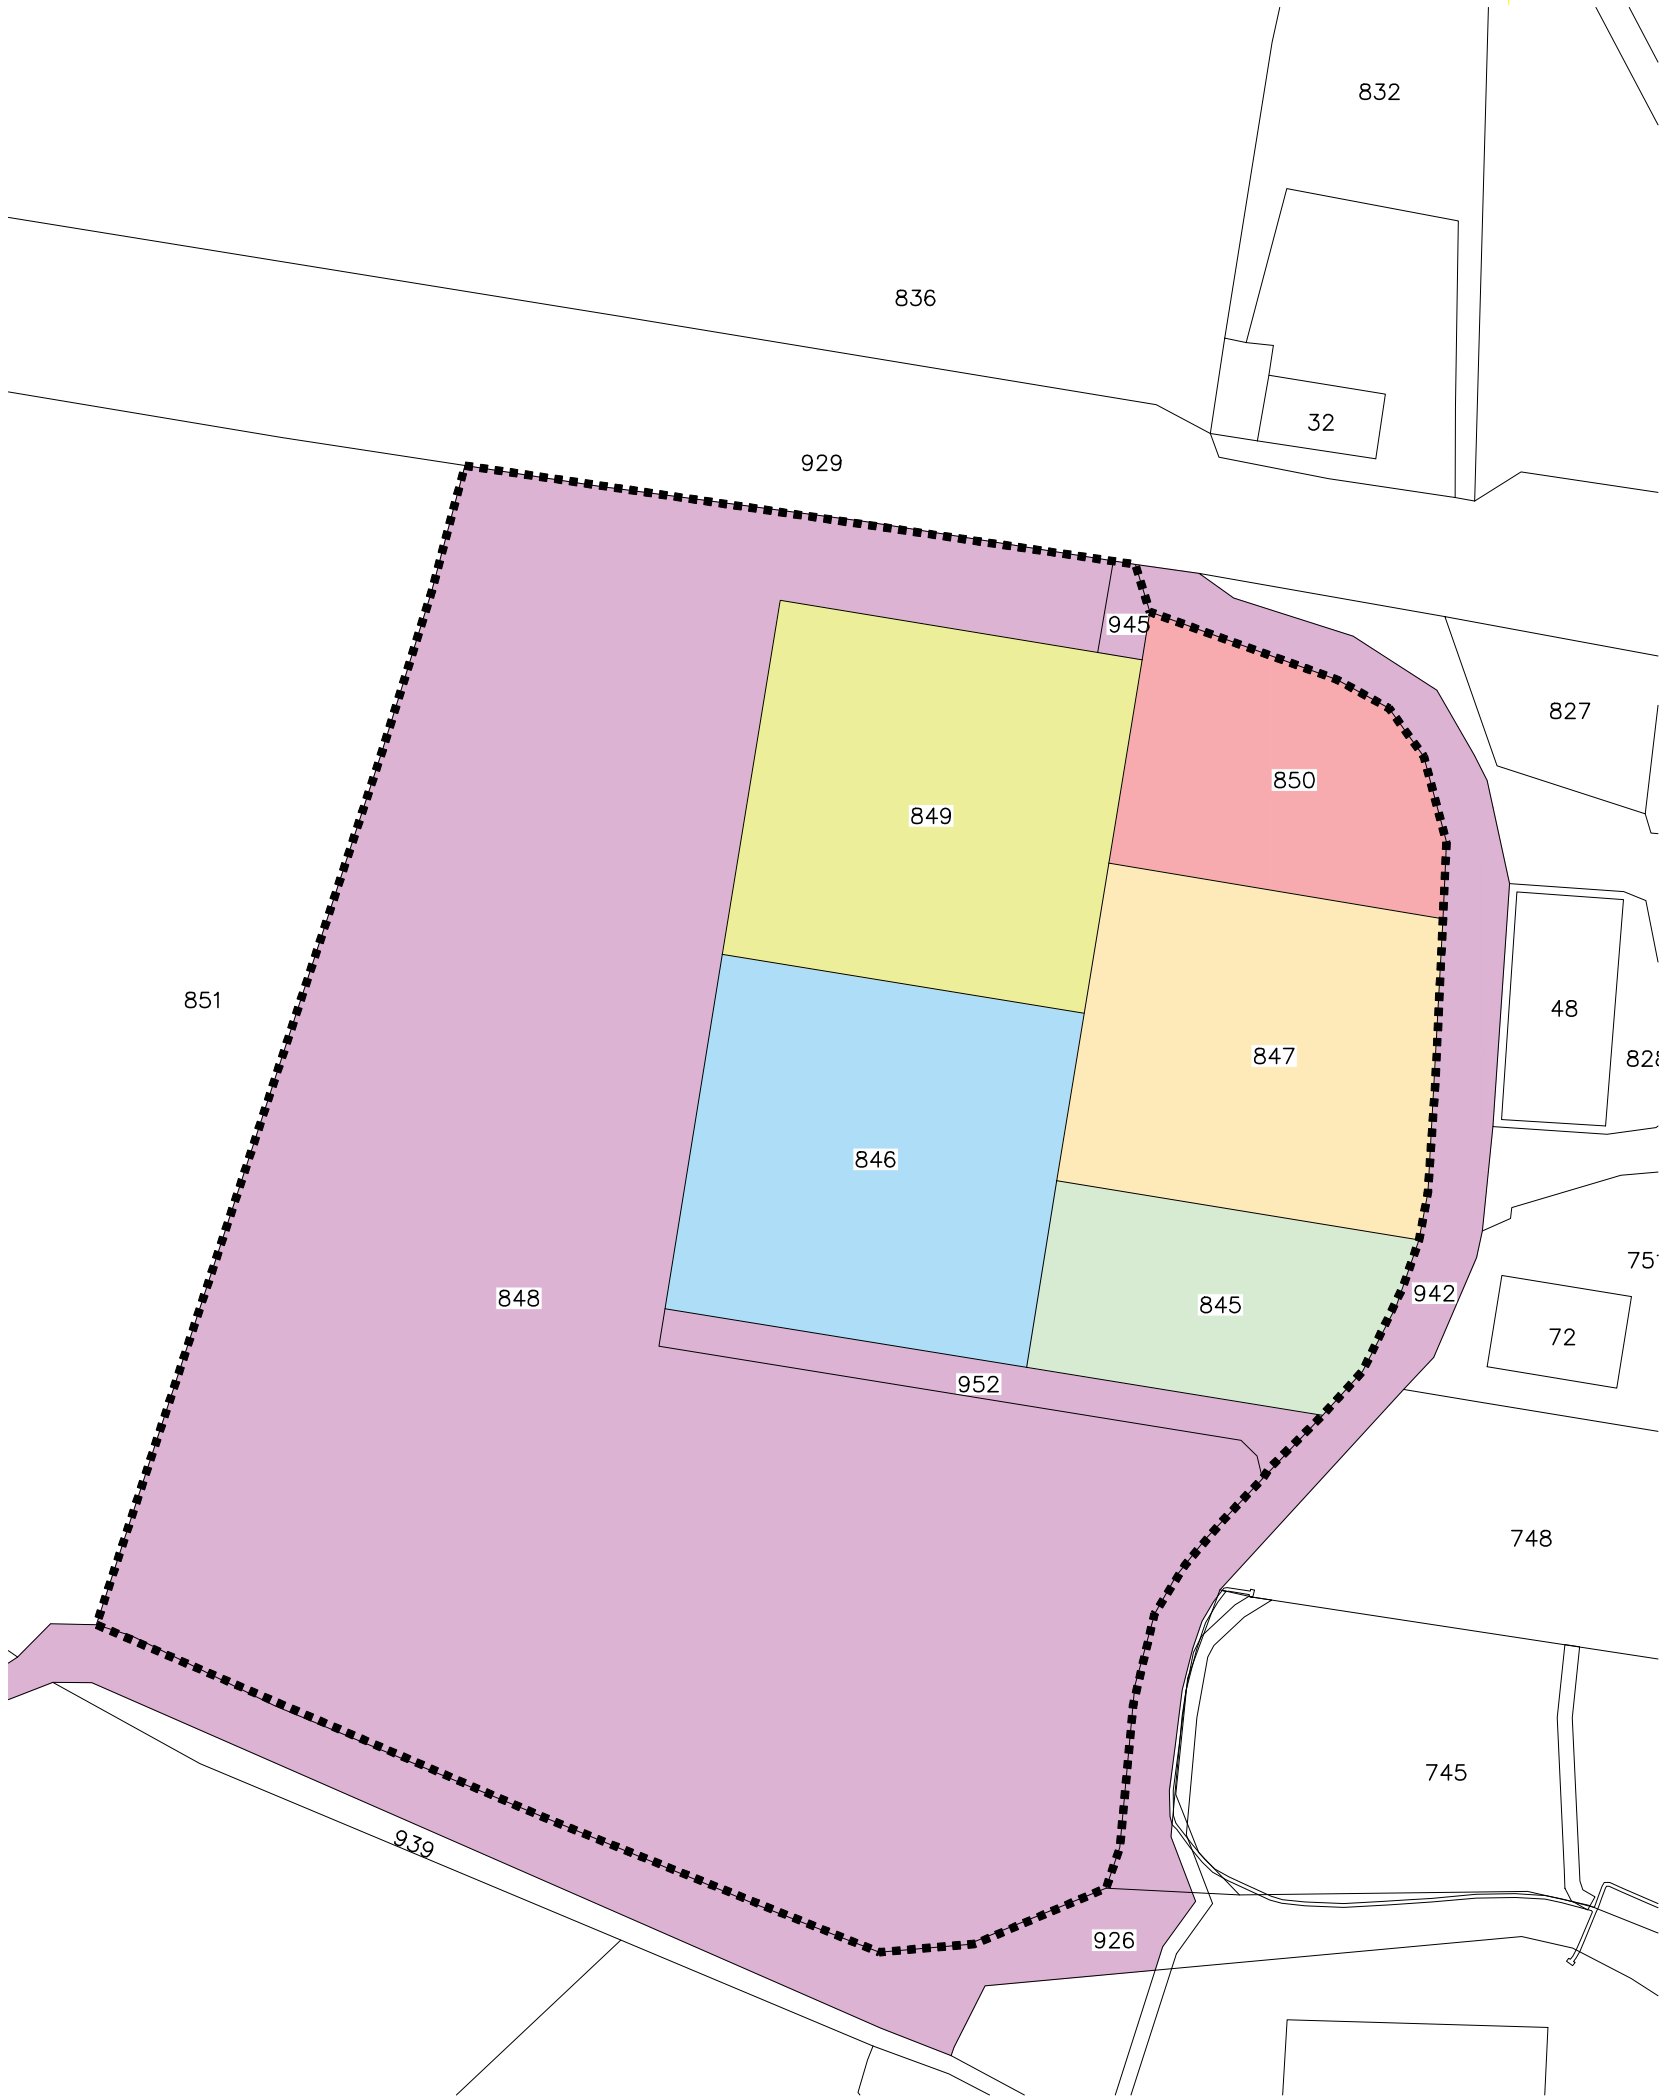

LEGENDA	
■■■■■	HRANICE ŘEŠENÉHO ÚZEMÍ
	HRANICE POZEMKŮ DLE KN
449/12	ČÍSLA POZEMKŮ DLE KN
ČÍSLA POZEMKŮ A JEJICH VLASTNÍCI	
849	Lkařová Daniela Mgr., Žitkova 480, Vimperk II, 38501 Vimperk
848, 926, 942, 945, 952	Obec Žárovná, č. p. 5, 38301 Žárovná
846	Tycová Jiřka Ing., Purkártova 511, Vimperk II, 38501 Vimperk
845	SJM Kocourek Jaroslav a Kocourková Tereza, č. p. 7, 38301 Žárovná
847	Borovanská Jiřka, č. p. 18, 38301 Žárovná
850	Friedberger František, č. p. 20, 38301 Žárovná

ÚS B.4 ŽÁROVNÁ

POŘIZOVATEL	Městský úřad Vimperk, odbor výstavby a územního plánování						
NAVRHOVATEL	Obec Žárovná, Žárovná 5, Husinec						
ZPRACOVATEL	Ing. arch. David Smrčka, Komenského 199/35, 370 01 České Budějovice						
FORMÁT:	2xA4	MĚŘÍTKO:	1:1000	STUPEŇ:	DATUM:	01/2022	PARÉ:
NÁZEV VÝKRESU:							ČÍSLO VÝKRESU:
VÝKRES VLASTNICKÝCH VZTAHŮ							B.4